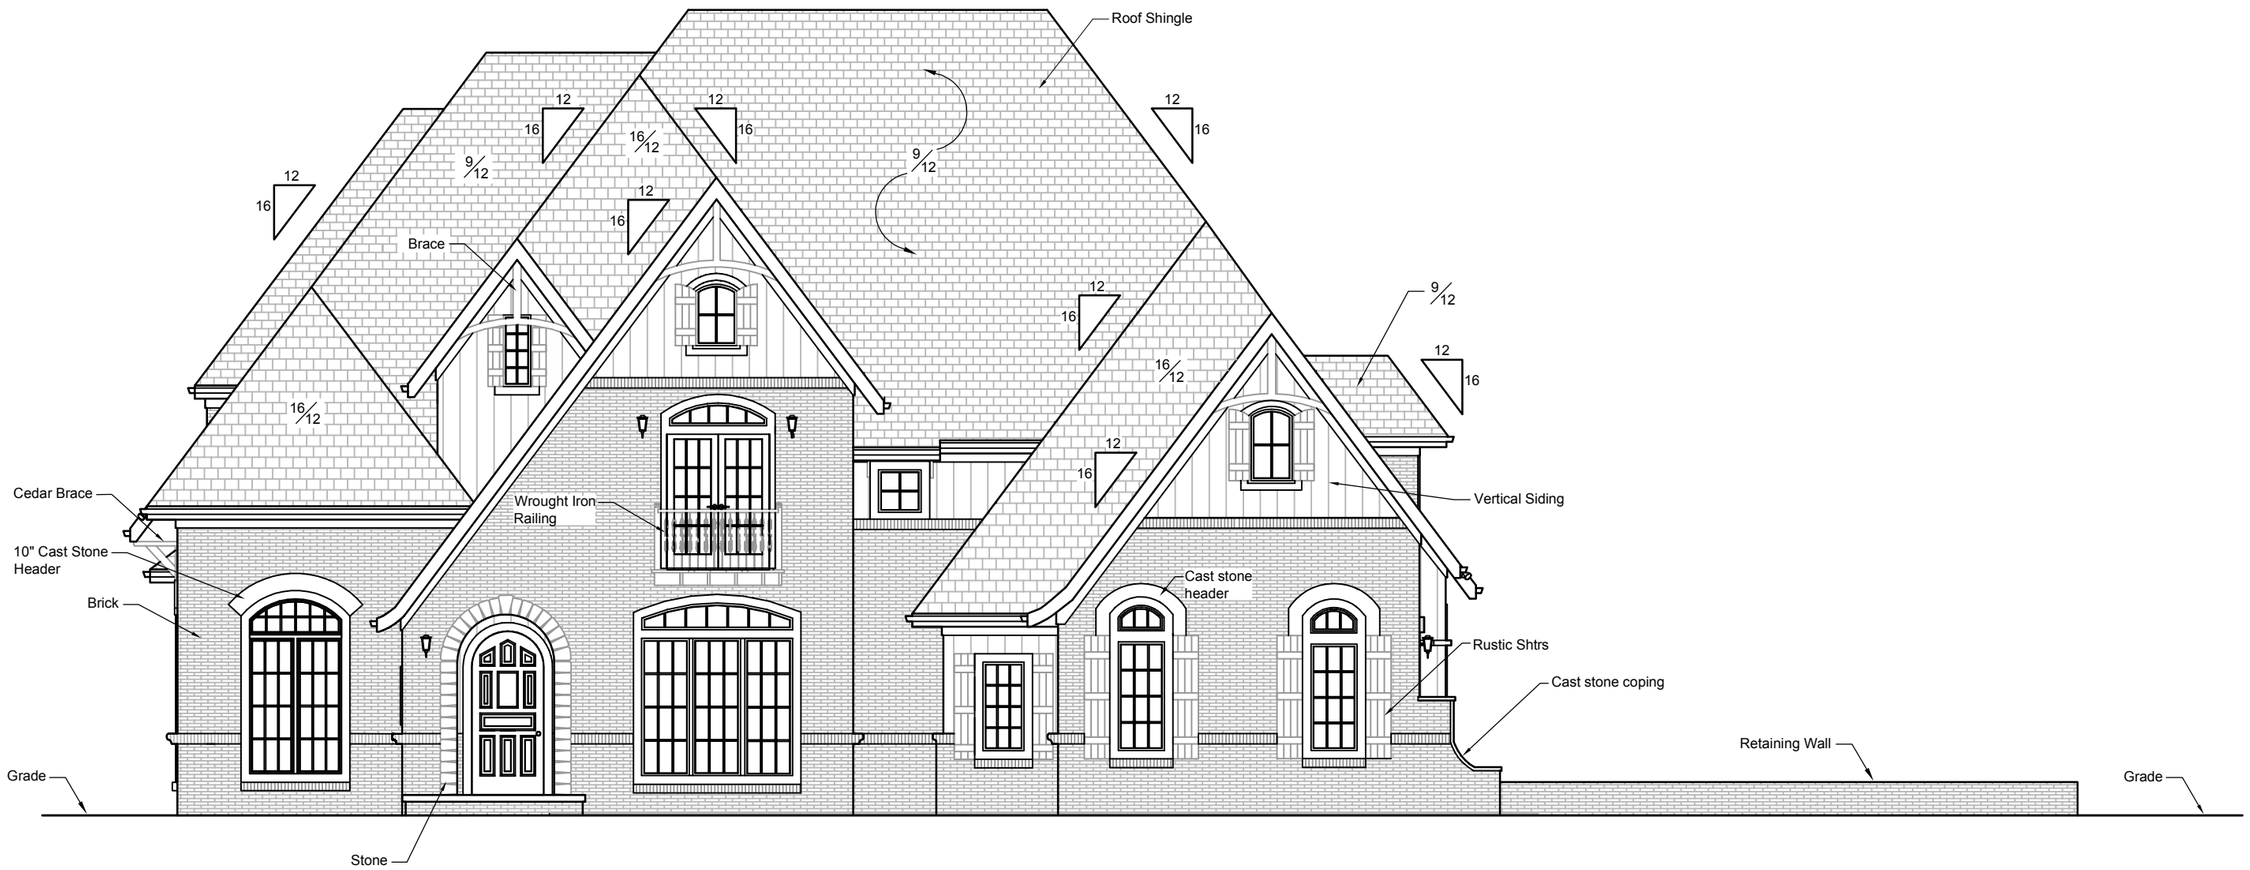

FRONT ELEVATION

"Frankfort Heights"

SCALE: N.T.S.